

**GHI CHÚ:**

**MẶT BẰNG TRẠM - TL 1/50**

- CÁC GHI CHÚ XEM TẠI BẢN VẼ QUY ĐỊNH CHUNG



**CÔNG TY CỔ PHẦN XÂY DỰNG  
ĐIỆN LỰC TP. HỒ CHÍ MINH**

**THIẾT KẾ MẪU PHẦN KHÔNG CHUYÊN ĐIỆN  
CHO CÁC TRẠM KHÁCH HÀNG**


GIÁM ĐỐC	NGUYỄN ĐÌNH TÂN	   
KIỂM TRA	NGUYỄN MINH TÂM	
THIẾT LẬP	ĐINH HỮU ĐẠI	
VẼ	NGUYỄN THANH SANG	

<b>TRẠM PHÒNG 2 MÁY BIẾN THỂ ≤ 1000 KVA 2 ĐẦU CẤP</b>		
TỜ SỐ: 1/35	TGTK	NGÀY: / 11 / 2015
MÃ HIỆU TIÊU CHUẨN:	TGTP-03	TỶ LỆ: ĐÃ GHI

CÔNG TY CỔ PHẦN TƯ VẤN VÀ XÂY DỰNG - COMEC

ĐÃ KIỂM TRA


Ngày.....Tháng.....Năm 201.....

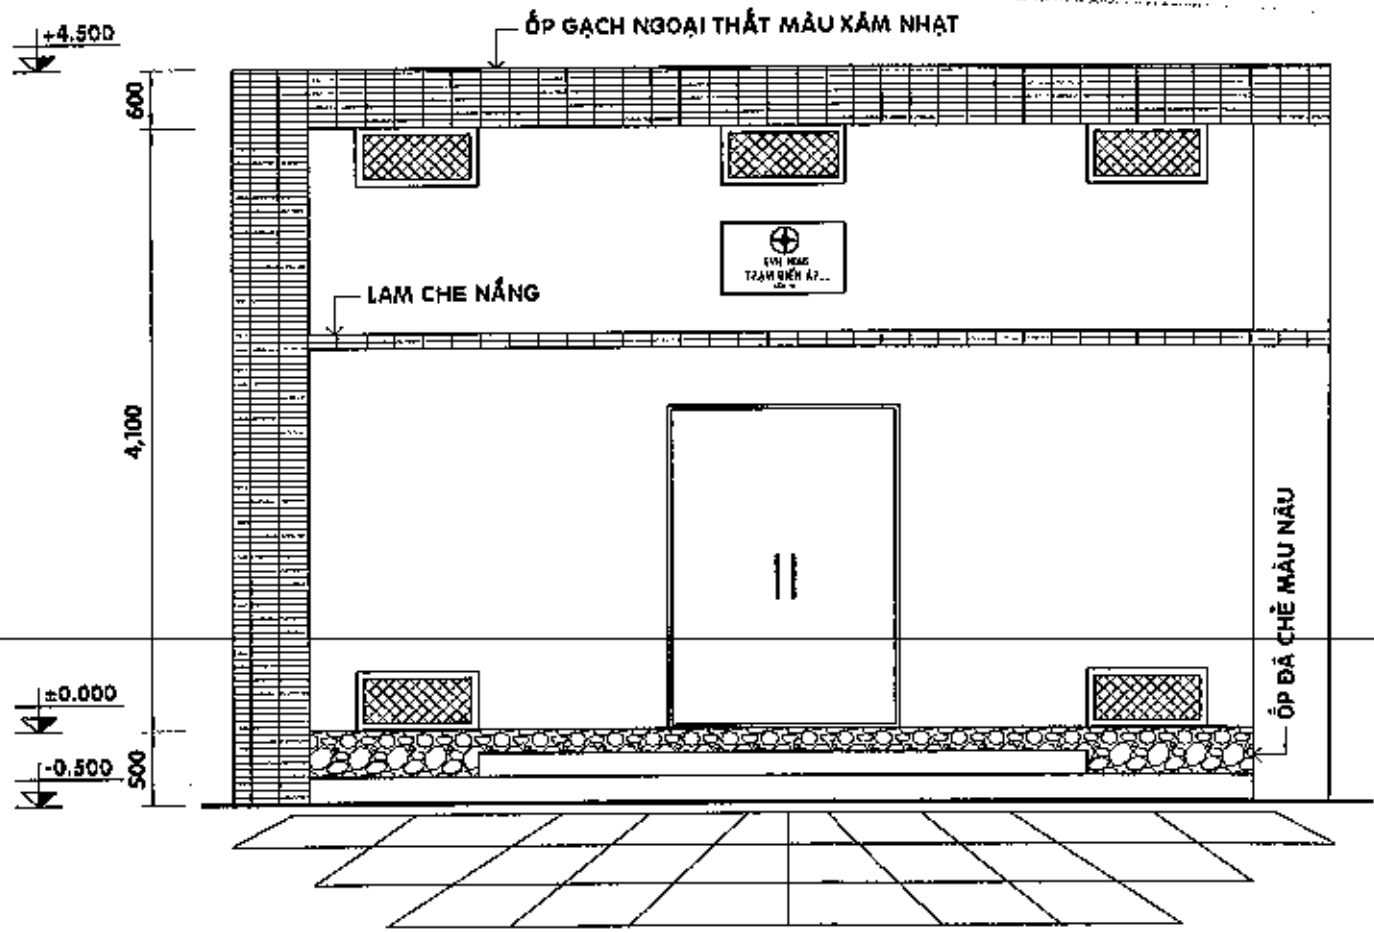

MẶT ĐỨNG TRỰC 1-3 - TL 1/50

**GHI CHÚ:**


- CÁC GHI CHÚ XEM TẠI BẢN VẼ QUY ĐỊNH CHUNG

 <b>CÔNG TY CỔ PHẦN TƯ VẤN VÀ XÂY DỰNG ĐIỆN LỰC TP. HỒ CHÍ MINH</b>		<b>THIẾT KẾ MẪU PHẦN KHÔNG CHUYÊN ĐIỆN CHO CÁC TRẠM KHÁCH HÀNG</b>			
GIÁM ĐỐC	NGUYỄN ĐÌNH TÂN	<b>TRẠM PHÒNG 2 MÁY BIẾN THÉ ≤ 1000 KVA 2 DẦU CẤP</b>			
KIỂM TRA	NGUYỄN MINH TÂM				
THIẾT LẬP	ĐINH HỮU ĐẠI	TỜ SỐ: 2/35	TCTK	NGÀY: / 11 / 2015	
VẼ	NGUYỄN THANH SANG	MÃ HIỆU TIÊU CHUẨN:	TGTP-03	TỶ LỆ: ĐÃ GHI	

HUNHAMI CÔNG TY CỔ PHẦN ĐIỆN LỰC  
 TƯ VẤN VÀ XÂY DỰNG - COPEC

**ĐÃ THẨM TRA**

Ngày.....Tháng.....Năm 201.....

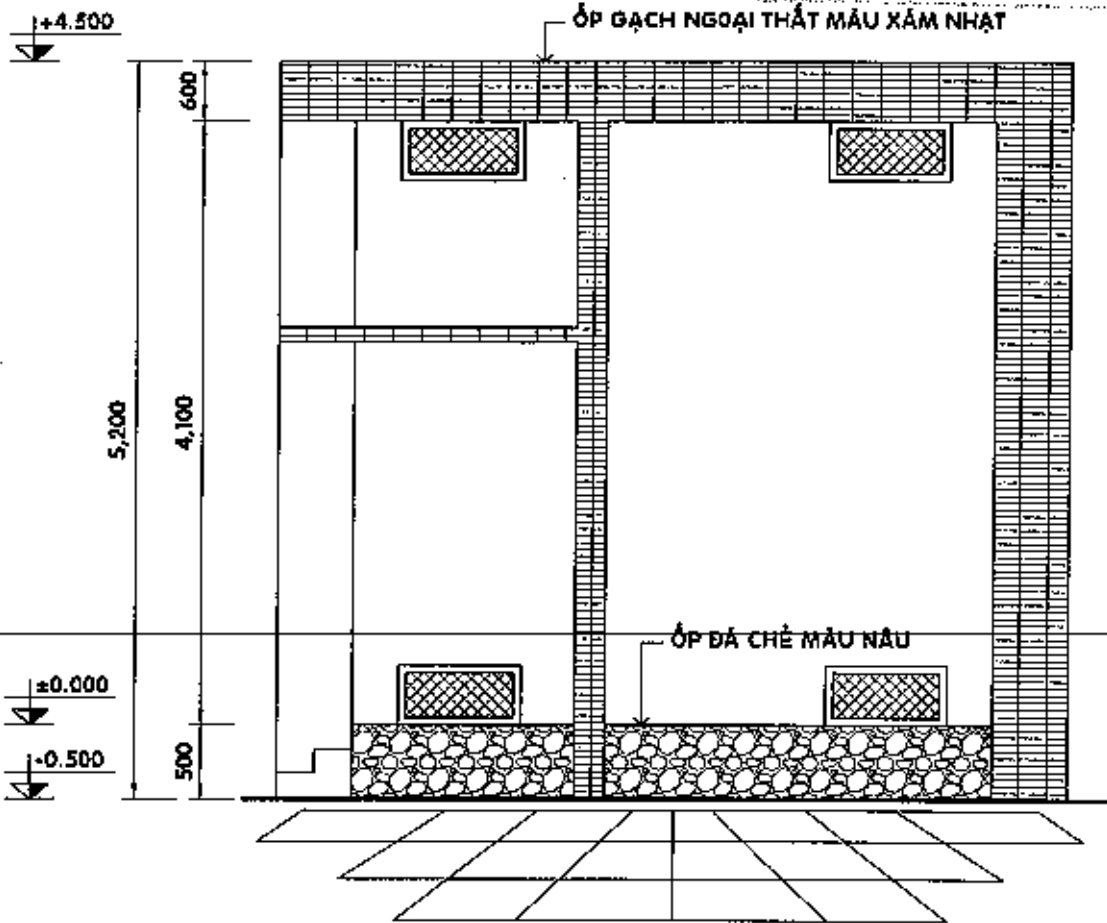

**MẶT ĐỨNG TRỤC A-B - TL 1/50**

**GHI CHÚ:**

- CÁC GHI CHÚ XEM TẠI BẢN VẼ QUY ĐỊNH CHUNG



**CÔNG TY CP TƯ VẤN XÂY DỰNG  
 ĐIỆN LỰC TP. HỒ CHÍ MINH**

**THIẾT KẾ MẪU PHẦN KHÔNG CHUYÊN ĐIỆN  
 CHO CÁC TRẠM KHÁCH HÀNG**

GIÁM ĐỐC

NGUYỄN ĐÌNH TÂN

*(Handwritten signature)*

**TRẠM PHÒNG 2 MÁY BIẾN THỂ < 1000 KVA  
 2 ĐẦU CẤP**

KIỂM TRA

NGUYỄN MINH TÂM

*(Handwritten signature)*

THIẾT LẬP

ĐINH HỮU ĐẠI

*(Handwritten signature)*

TỜ SỐ: 3/35

TCTK

NGÀY: / 11 / 2015

VẼ

NGUYỄN THANH SANG

*(Handwritten signature)*

MÃ HIỆU TIÊU CHUẨN:


TGTP-03

TỶ LỆ: ĐÃ GHI

THI NHÃNH CÔNG TY CỔ PHẦN ĐIỆN LỰC  
 TƯ VẤN VÀ XÂY DỰNG - COPUC

**ĐÃ THẨM TRA**

Ngày.....Tháng.....Năm 201.....

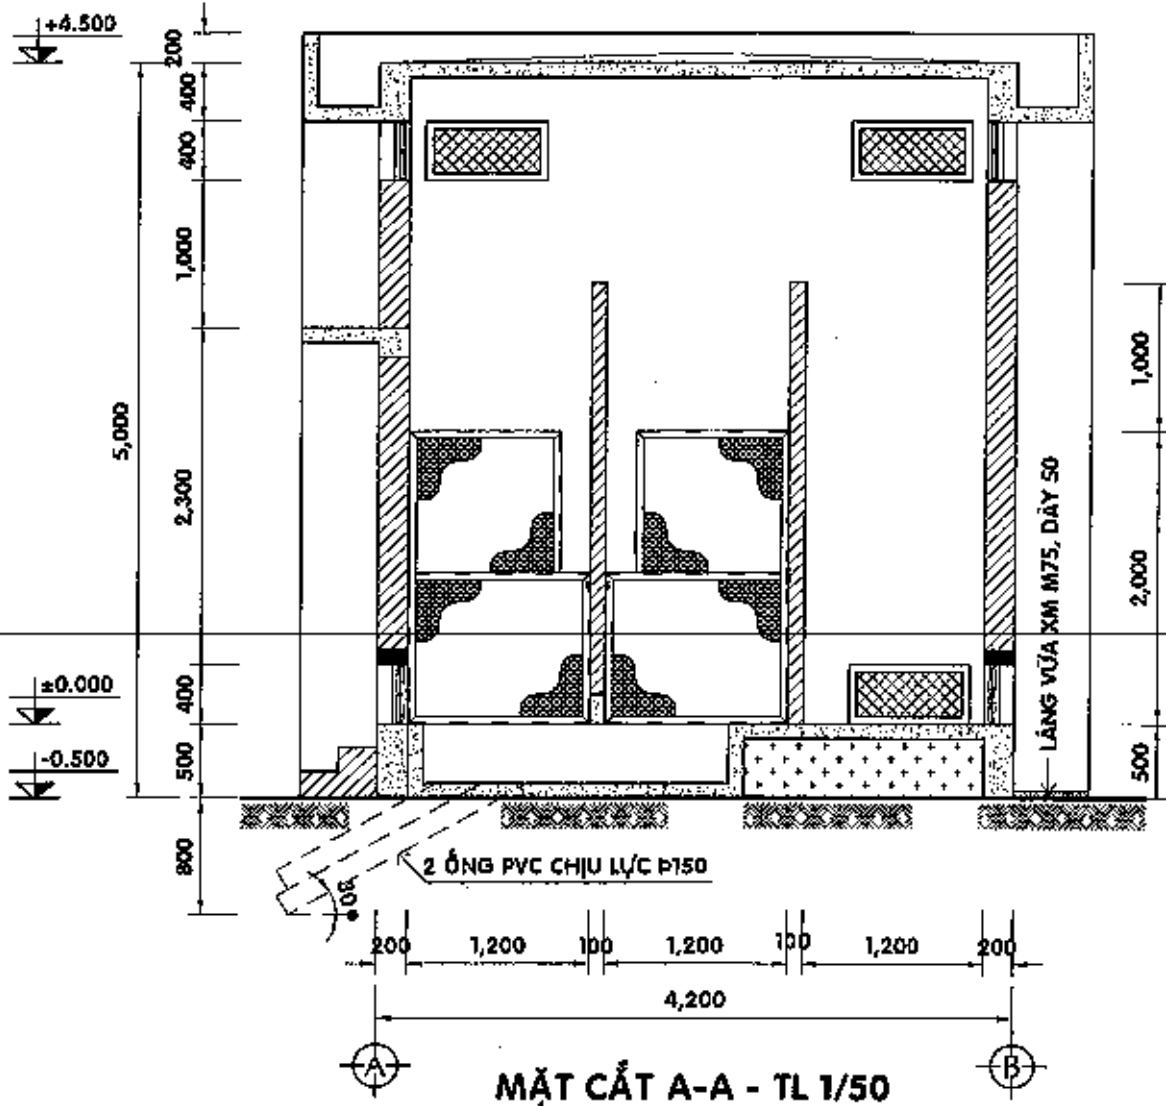

**GHI CHÚ:**

- CÁC GHI CHÚ XEM TẠI BẢN VẼ QUY ĐỊNH CHUNG




**CÔNG TY CP TƯ VẤN VÀ XÂY DỰNG  
 ĐIỆN LỰC TP. HỒ CHÍ MINH**

**THIẾT KẾ MẪU PHẦN KHÔNG CHUYÊN ĐIỆN  
 CHO CÁC TRẠM KHÁCH HÀNG**

GIÁM ĐỐC	NGUYỄN ĐÌNH TẤN	
KIỂM TRA	NGUYỄN MINH TẤN	
THIẾT LẬP	ĐÌNH HỮU ĐẠI	
VẼ	NGUYỄN THANH SANG	


<b>TRẠM PHÒNG 2 MÁY BIẾN THẾ ≤ 1000 KVA 2 ĐẦU CẤP</b>		
TỜ SỐ: 4/35	TCTK	NGÀY: / 11 / 2015
MÃ HIỆU TIÊU CHUẨN:	TCTP-03	TỶ LỆ: ĐÃ GHI

CHU NHANH CÔNG TY CỔ PHẦN ĐIỆN CƯỜNG  
 TƯ VẤN VÀ XÂY DỰNG - CONTC  
 ĐÃ THẨM TRA  
 Ngày.....Tháng.....Năm 201.....

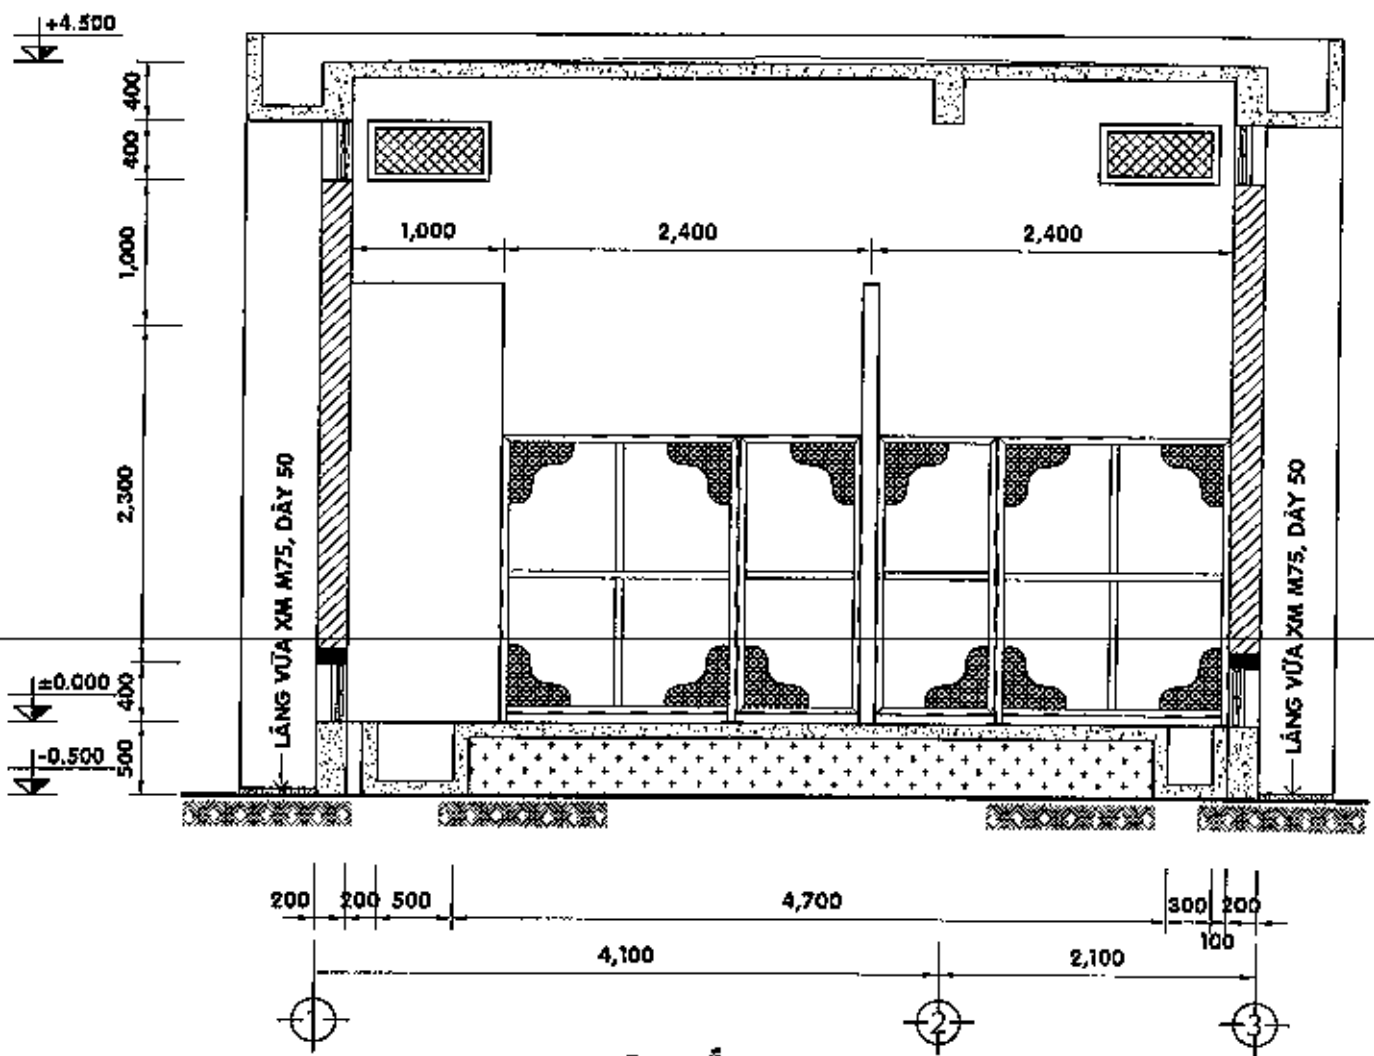

MẶT CẮT B-B - TL 1/50


**GHI CHÚ:**  
 - CÁC GHI CHÚ XEM TẠI BẢN VẼ QUY ĐỊNH CHUNG

 <b>CÔNG TY CP TƯ VẤN XÂY DỰNG ĐIỆN LỰC TP. HỒ CHÍ MINH</b>		<b>THIẾT KẾ MẪU PHẦN KHÔNG CHUYÊN ĐIỆN CHO CÁC TRẠM KHÁCH HÀNG</b>		
GIÁM ĐỐC	NGUYỄN ĐÌNH TÂM	<b>TRẠM PHÒNG 2 MÁY BIẾN THỂ &lt; 1000 KVA 2 ĐẦU CẤP</b>		
KIỂM TRA	NGUYỄN MINH TÂM			
THIẾT LẬP	ĐINH HỮU ĐẠI	TỜ SỐ: 5/35	TGTK	NGÀY: / 11 / 2015
VẼ	NGUYỄN THANH SANG	MÃ HIỆU TIÊU CHUẨN:	TCTP-03	TỶ LỆ: ĐÃ GHI

CHI NHÁNH CÔNG TY CỔ PHẦN XÂY DỰNG  
**B** TƯ VẤN VÀ XÂY DỰNG - CONEC

**ĐÃ THẨM TRA**

Ngày... Tháng... Năm 2015

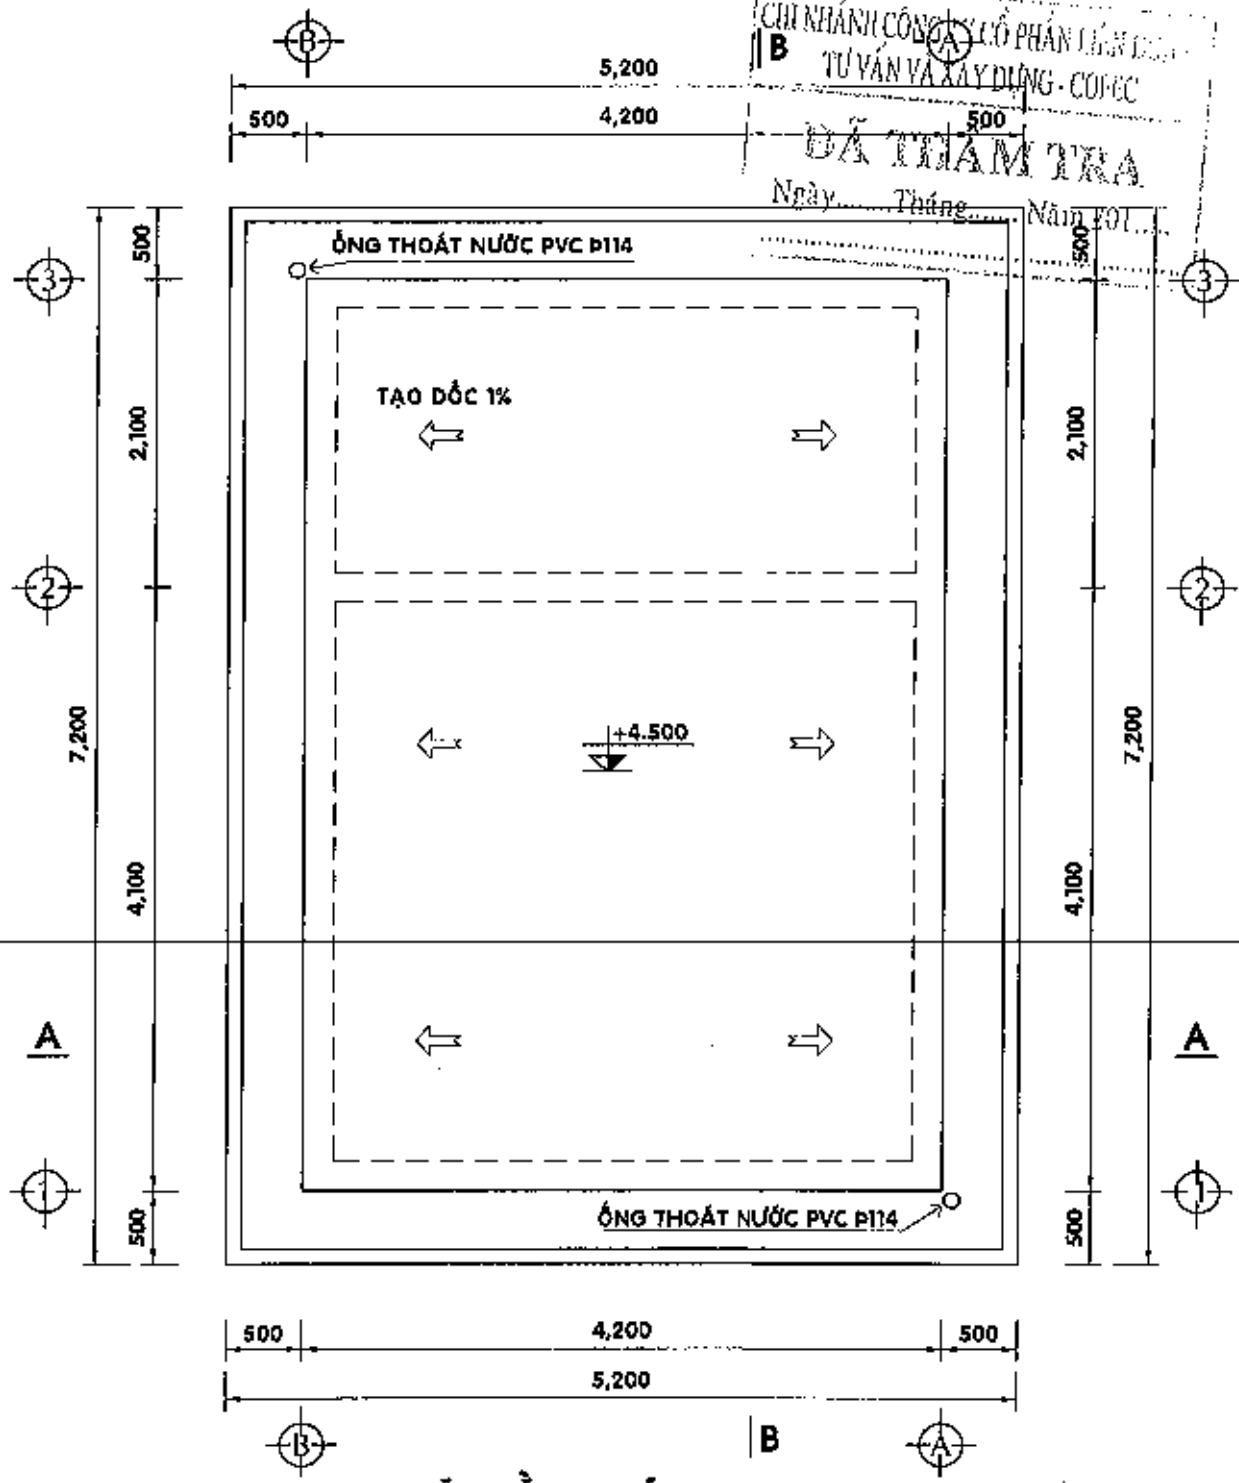

**MẶT BẰNG MÁI - TL 1/50**

**GHI CHÚ:**

- CÁC GHI CHÚ XEM TẠI BẢN VẼ QUY ĐỊNH CHUNG




**CÔNG TY CP TƯ VẤN VÀ XÂY DỰNG  
 ĐIỆN LỰC TP. HỒ CHÍ MINH**

**THIẾT KẾ MẪU PHÂN KHÔNG CHUYÊN ĐIỆN  
 CHO CÁC TRẠM KHÁCH HÀNG**


GIÁM ĐỐC	NGUYỄN ĐÌNH TÂN	
KIỂM TRA	NGUYỄN MINH TÂN	
THIẾT LẬP	ĐINH HỮU ĐẠI	
VẼ	NGUYỄN THANH SANG	

<b>TRẠM PHÒNG 2 MÁY BIẾN THẾ ≤ 1000 KVA 2 ĐẦU CẤP</b>		
TỜ SỐ: 6/35	TCTK	NGÀY: / / 2015
MÃ HIỆU TIÊU CHUẨN:	TCTP-03	TỶ LỆ: ĐÀ GHI

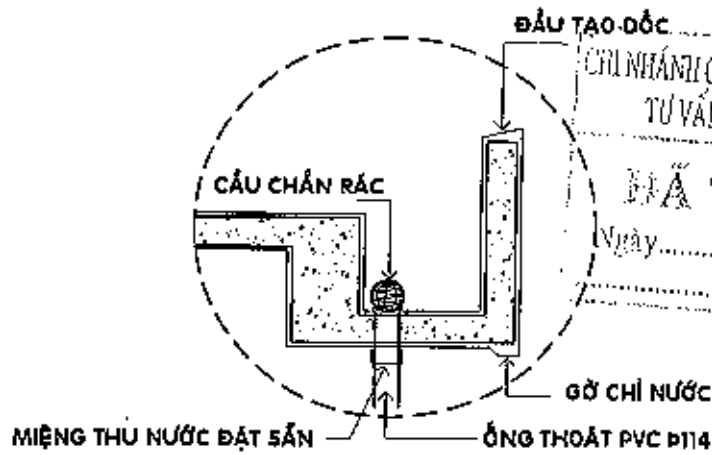


CHÍNH NHÃM CÔNG TY CỔ PHẦN ĐIỆN LỰC  
 TƯ VẤN VÀ XÂY DỰNG - COPEC  
 ĐÃ THIẾT KẾ  
 Ngày..... Tháng..... Năm 201.....

**CHI TIẾT SẼ NỖ - TL 1/20**

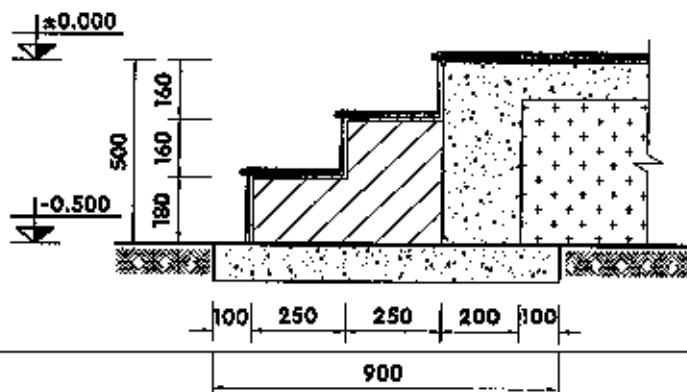

**CHI TIẾT TAM CẤP - TL 1/20**

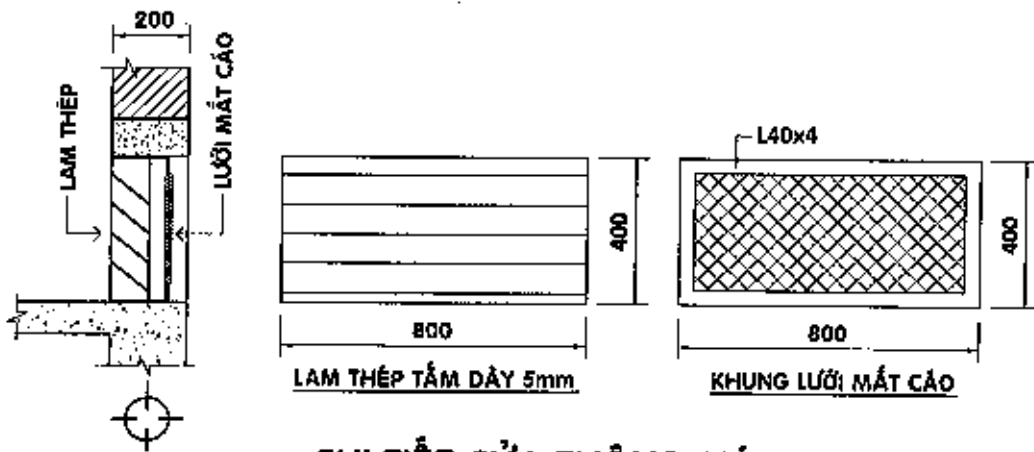

**CHI TIẾT CỬA THÔNG GIÓ - TL 1/20**

**GHI CHÚ:**

- CÁC GHI CHÚ XEM TẠI BẢN VẼ QUY ĐỊNH CHUNG




**CÔNG TY CP TƯ VẤN XÂY DỰNG  
 ĐIỆN LỰC TƯ VẤN VÀ XÂY DỰNG  
 HỒ CHÍ MINH**


**THIẾT KẾ MẪU PHẦN KHÔNG CHUYÊN ĐIỆN  
 CHO CÁC TRẠM KHÁCH HÀNG**

GIÁM ĐỐC	NGUYỄN ĐÌNH HẬU
KIỂM TRA	NGUYỄN MINH TÂM
THIẾT LẬP	ĐÌNH HỮU ĐẠI
VẼ	NGUYỄN THANH SANG

<b>TRẠM PHÒNG 2 MÁY BIẾN THẾ ≤ 1000 KVA 2 ĐẦU CẤP</b>		
TỜ SỐ: 7/35	TCTK	NGÀY: / 11 / 2015
MÃ HIỆU TIÊU CHUẨN:	TCTP-03	TỶ LỆ: ĐÃ GHI

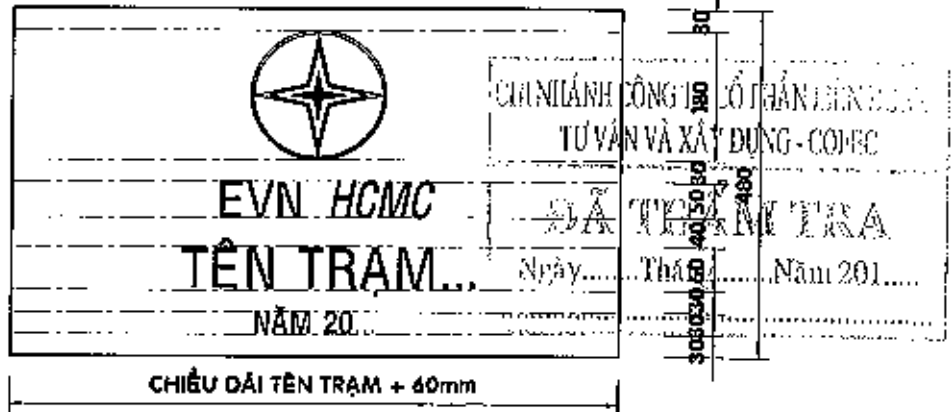

**CHI TIẾT BẢNG TÊN TRẠM - TL 1/10**

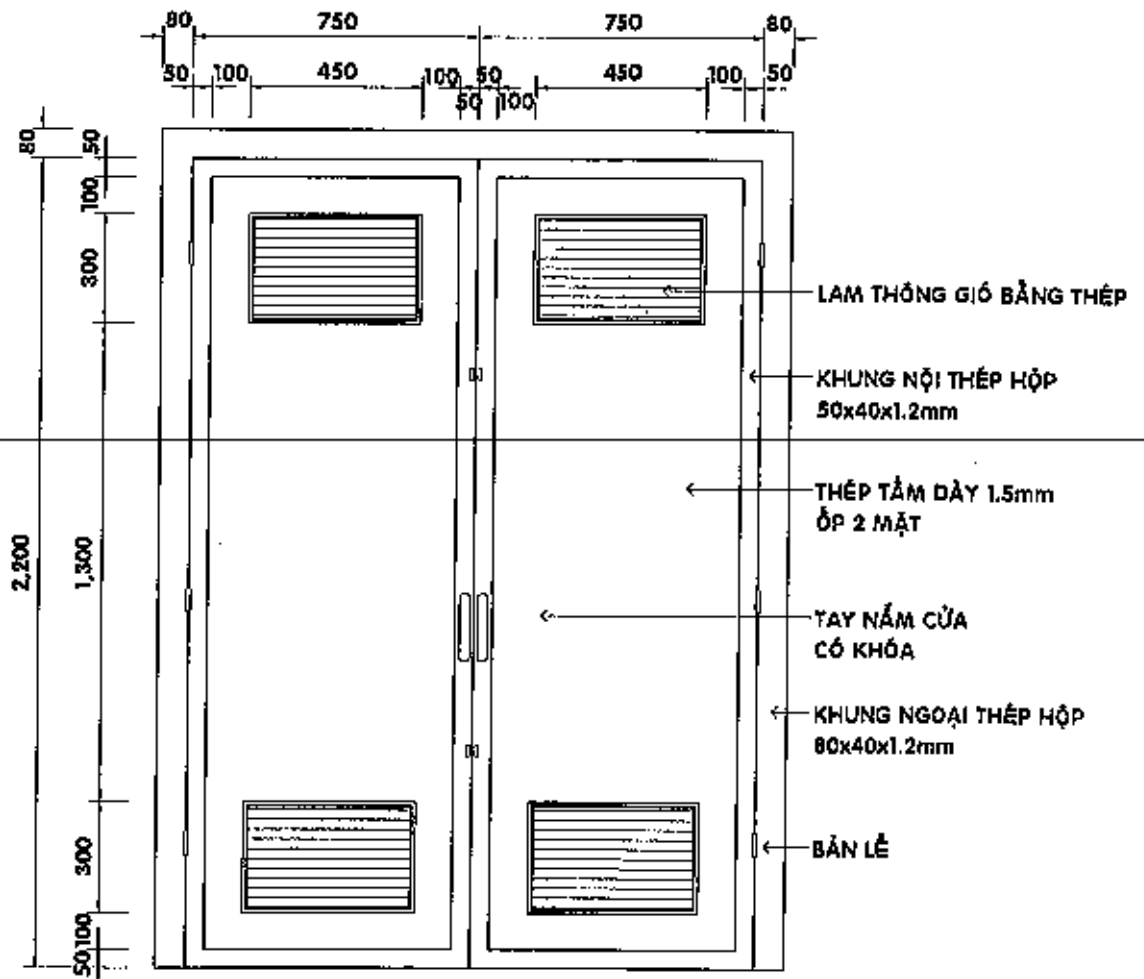

**CHI TIẾT CỬA ĐI 2.2x1.5m - TL 1/20**

**GHI CHÚ:**

- CÁC GHI CHÚ XEM TẠI BẢN VẼ QUY ĐỊNH CHUNG



**CÔNG TY CP TƯ VẤN XÂY DỰNG  
ĐIỆN LỰC TP. HỒ CHÍ MINH**

**THIẾT KẾ MẪU PHẦN KHÔNG CHUYÊN ĐIỆN  
CHO CÁC TRẠM KHÁCH HÀNG**

GIÁM ĐỐC

NGUYỄN ĐÌNH TÂN

**TRẠM PHÒNG 2 MÁY BIẾN THÉ ≤ 1000 KVA  
2 ĐẦU CẤP**

KIỂM TRA

NGUYỄN MINH TÂM

TỜ SỐ: 8/35

TGTK

NGÀY: / 11 / 2015

THIẾT LẬP

ĐÌNH HỮU ĐẠI

MÃ HIỆU TIÊU CHUẨN:

TGTP-03

TỶ LỆ: ĐÃ GHI

VẼ


NGUYỄN THANH SANG




CHI NHÁNH CÔNG TY CỔ PHẦN ĐIỆN LỰC  
 TƯ VẤN VÀ XÂY DỰNG - COMEC

**ĐÃ TRÁM TRÀ**

Ngày.....Tháng.....Năm 201.....

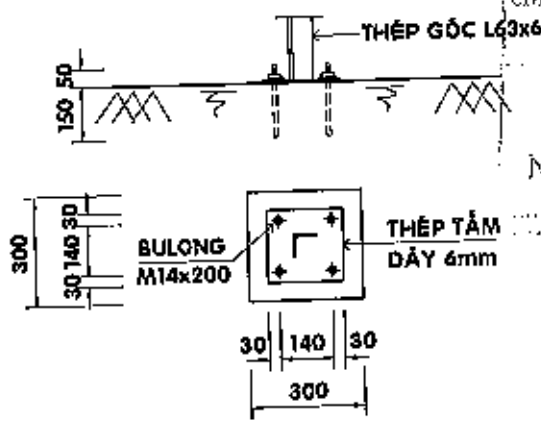


**CHI TIẾT CHÂN ĐỀ - TL 1/25**

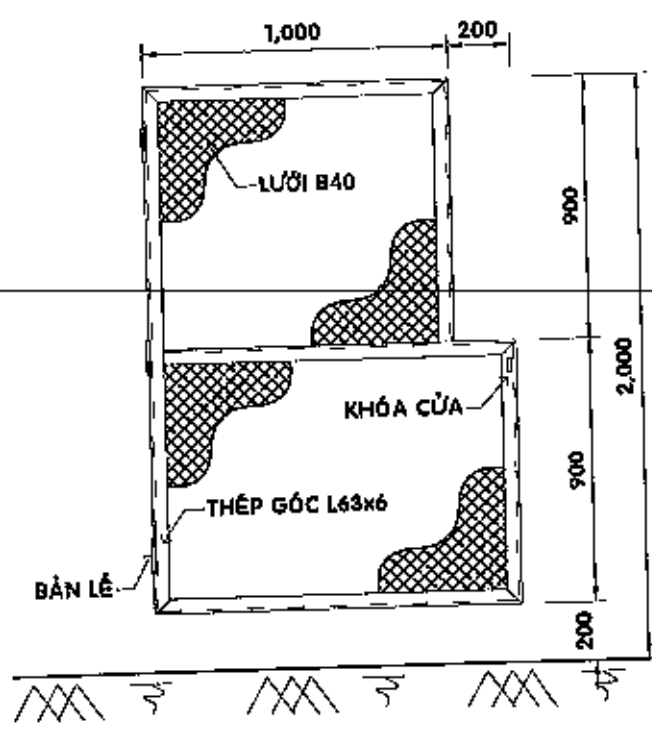

**CHI TIẾT HÀNG RÀO LƯỚI B40 - TL 1/25**

**GHI CHÚ:**

- CÁC GHI CHÚ XEM TẠI BẢN VẼ QUY ĐỊNH CHUNG


 <b>CÔNG TY CP TƯ VẤN XÂY DỰNG          ĐIỆN LỰC TP. HỒ CHÍ MINH</b>		<b>THIẾT KẾ MẪU PHẦN KHÔNG CHUYÊN ĐIỆN          CHO CÁC TRẠM KHÁCH HÀNG</b>		
GIÁM ĐỐC	NGUYỄN ĐÌNH TÂN	<b>TRẠM PHÒNG 2 MÁY BIẾN THẾ ≤ 1000 KVA          2 ĐẦU CÁP</b>		
KIỂM TRA	NGUYỄN MINH TÂM	TỜ SỐ: 9/35	TCTK	NGÀY: / 11 / 2015
THIẾT LẬP	ĐÌNH HỮU ĐÀI	MÃ HIỆU TIÊU CHUẨN:	TCTP-03	TỶ LỆ: ĐÃ GHI
VẼ	NGUYỄN THANH SANG			



CHI NHÁNH CÔNG TY CỔ PHẦN ĐIỆN LỰC  
TƯ VẤN VÀ XÂY DỰNG - CÔNG

**ĐÁ TẦM TRÀ**

Ngày.....Tháng.....Năm 201.....

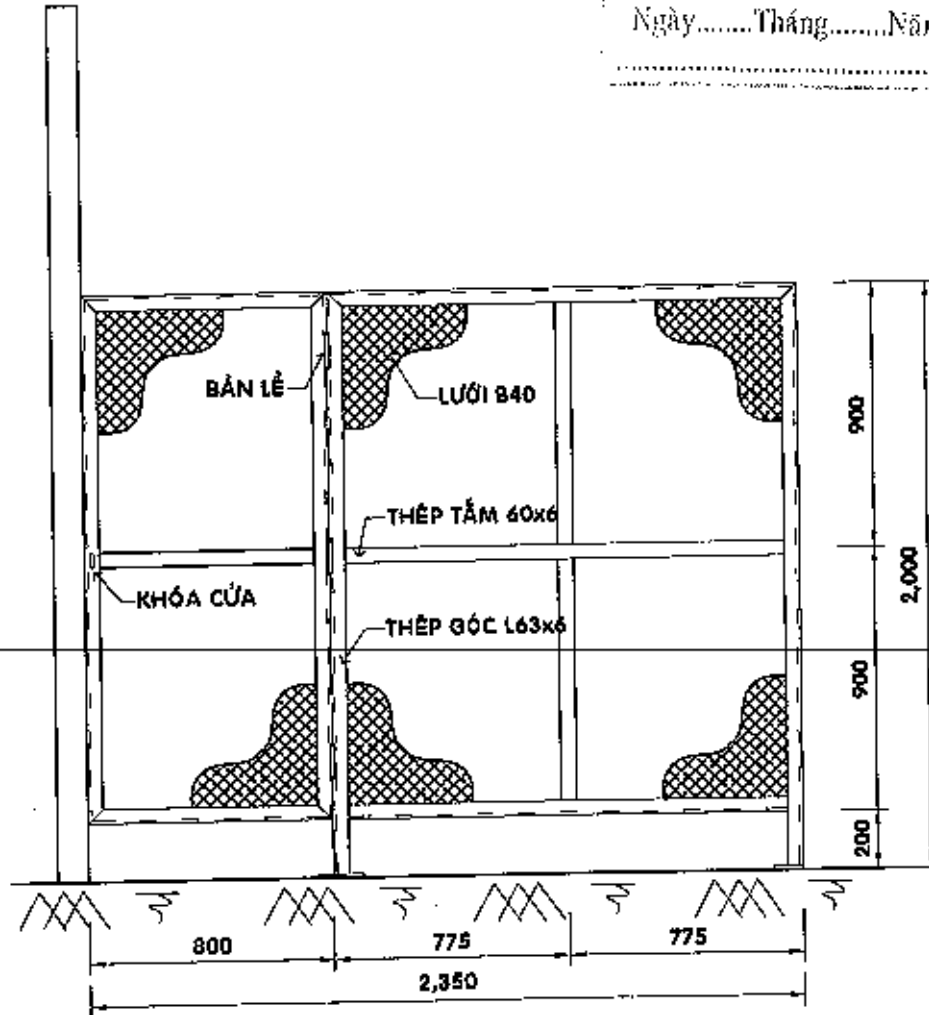

**CHI TIẾT HÀNG RÀO LƯỚI B40 - TL 1/25**

**GHI CHÚ:**

- CÁC GHI CHÚ XEM TẠI BẢN VẼ QUY ĐỊNH CHUNG



**CÔNG TY CP TƯ VẤN XÂY DỰNG  
ĐIỆN LỰC TP. HỒ CHÍ MINH**

**THIẾT KẾ MẪU PHẦN KHÔNG CHUYÊN ĐIỆN  
CHO CÁC TRẠM KHÁCH HÀNG**

GIÁM ĐỐC	NGUYỄN ĐÌNH TÂN
KIỂM TRA	NGUYỄN MINH TÂM
THIẾT LẬP	ĐÌNH HỮU ĐẠI
VẼ	NGUYỄN THANH SANG

**TRẠM PHÒNG 2 MÁY BIẾN THỂ ≤ 1000 KVA  
2 ĐẦU CẤP**


TỜ SỐ: 10/35	TCTK	NGÀY: / 11 / 2015
MÃ HIỆU TIÊU CHUẨN:	TCTP-03	TỶ LỆ: ĐÁ GHI

CÔNG TY CỔ PHẦN ĐIỆN LỰC  
TƯ VẤN VÀ XÂY DỰNG - CÔNG

**ĐÃ KIỂM TRA**

Ngày 09 Tháng 11 Năm 2015

*Phạm Đình Hữu*

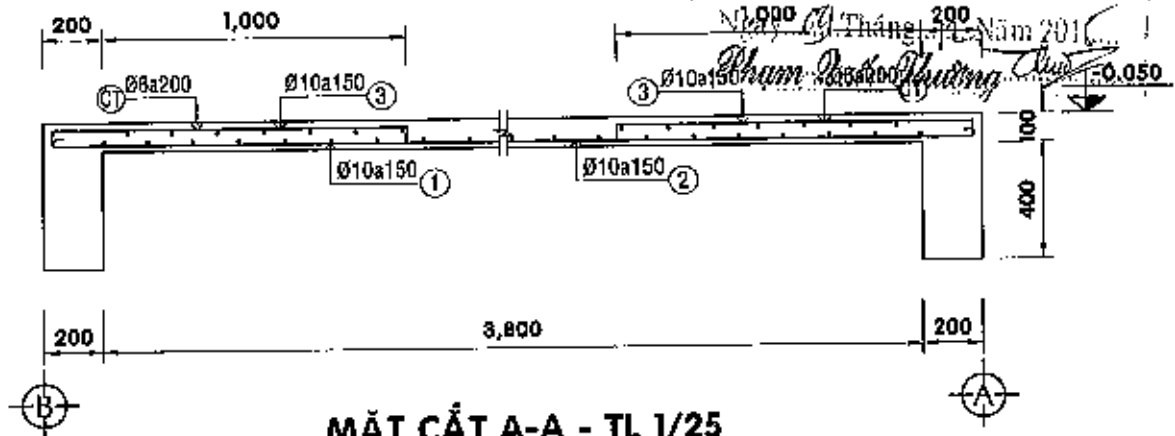

**MẶT CẮT A-A - TL 1/25**

**BẢNG THỐNG KÊ THÉP SÀN TRỆT**

SỐ HIỆU	HÌNH DÁNG	Ø (mm)	CHIỀU DÀI (mm)	S. LƯỢNG	KHỐI LƯỢNG (Kg)		
					ĐƠN VỊ	TỔNG CỘNG	
1	4200	10AII	4200	38	2.59	98.40	
2	5600	10AII	5600	28	3.45	96.87	
3	80 1200 80	10AII	1360	77	0.84	64.56	
4	80 1200 80	6AI	1360	56	0.54	30.05	
CT	50 4200 50	6AI	4300	12	0.95	11.45	
CT	50 5600 50	6AI	5700	12	1.27	15.18	
<b>TỔNG CỘNG</b>							<b>318.31</b>

**GHI CHÚ:**

- CÁC GHI CHÚ XEM TẠI BẢN VẼ QUY ĐỊNH CHUNG



**CÔNG TY CP TƯ VẤN XÂY DỰNG  
ĐIỆN LỰC TƯ VẤN VÀ XÂY DỰNG  
HỒ CHÍ MINH**

**THIẾT KẾ MẪU PHẦN KHÔNG CHUYÊN ĐIỆN  
CHO CÁC TRẠM KHÁCH HÀNG**

GIÁM ĐỐC: NGUYỄN ĐÌNH TÀI

**TRẠM PHÒNG 2 MÁY BIẾN THÉ < 1000 KVA  
2 ĐẦU CẤP**

KIỂM TRA: NGUYỄN MINH TÀI

THIẾT LẬP: ĐÌNH HỮU ĐẠI

TỜ SỐ: 12/35

TCTK

NGÀY: / 11 / 2015

VẼ: NGUYỄN THANH SANG

MÃ HIỆU TIÊU CHUẨN:

TCTP-03

TỶ LỆ: ĐÃ GHI